


# Planritning - Installation av eldstad

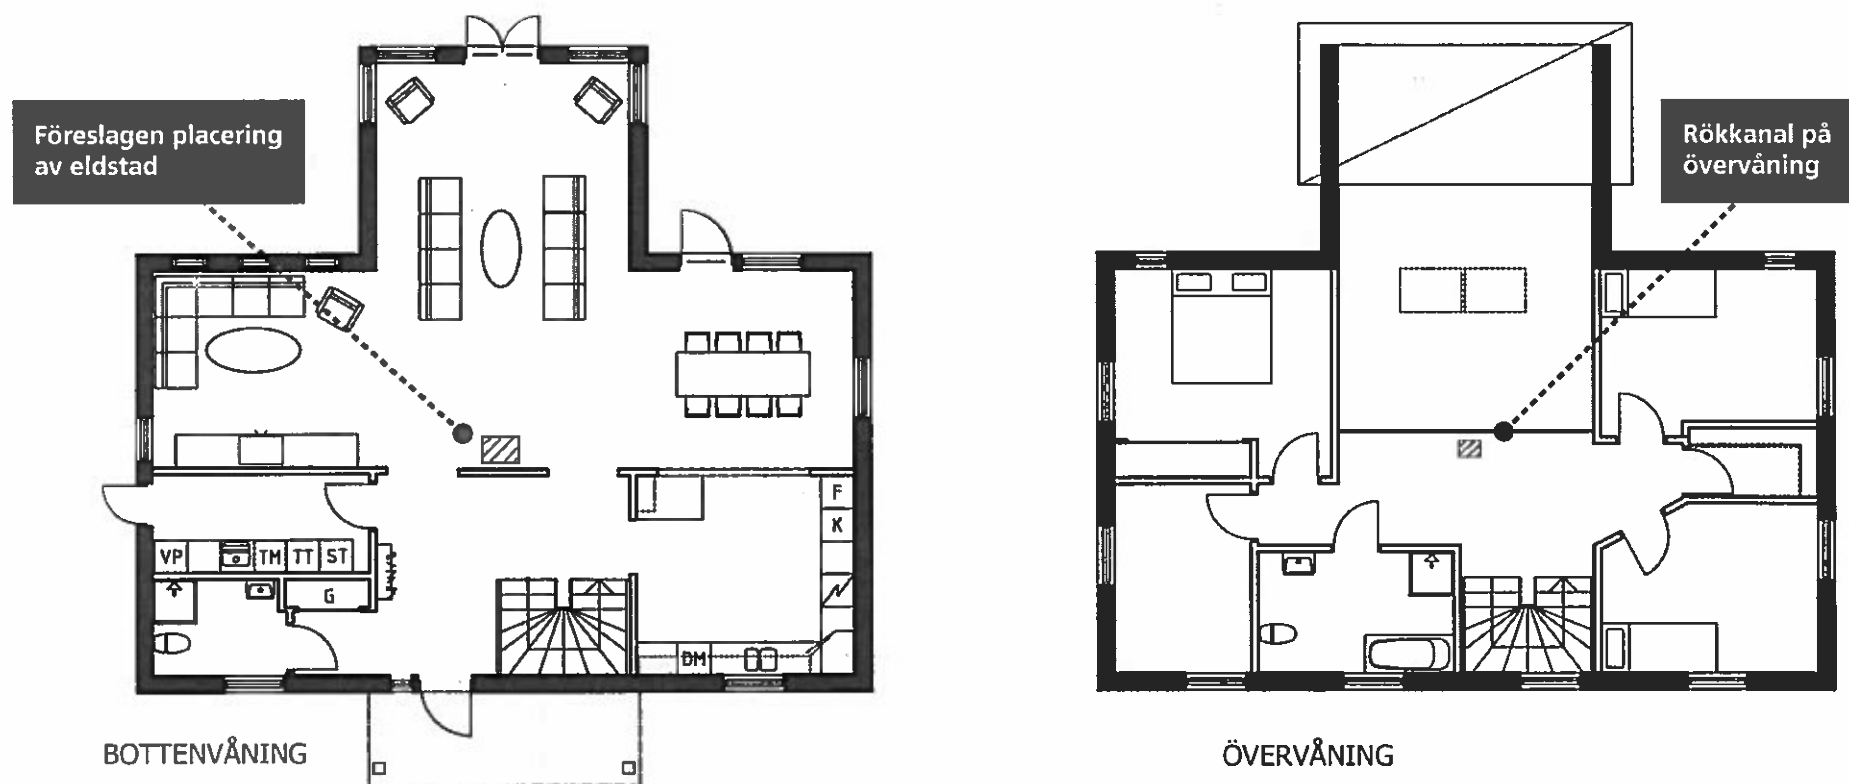

Skala 1:100


## Planritning

Utifrån planritningen görs en bedömning om placeringen av eldstaden är lämplig. Det kan t.ex. vara risk för brandfara om eldstaden placeras nära brandfarliga material i garage och liknande. Om byggnaden har fler än en våning ska även den redovisas för att en bedömning om röckkanalens läge är lämplig ska kunna göras. Glöm inte att kontrollmäta din ritning så att skalan stämmer.

## FASTIGHETS BETECKNING

Installation av eldstad  
Planritning  
Datum:      senast reviderad:  
A3 skala 1:100

# Fasadritning - Installation av eldstad

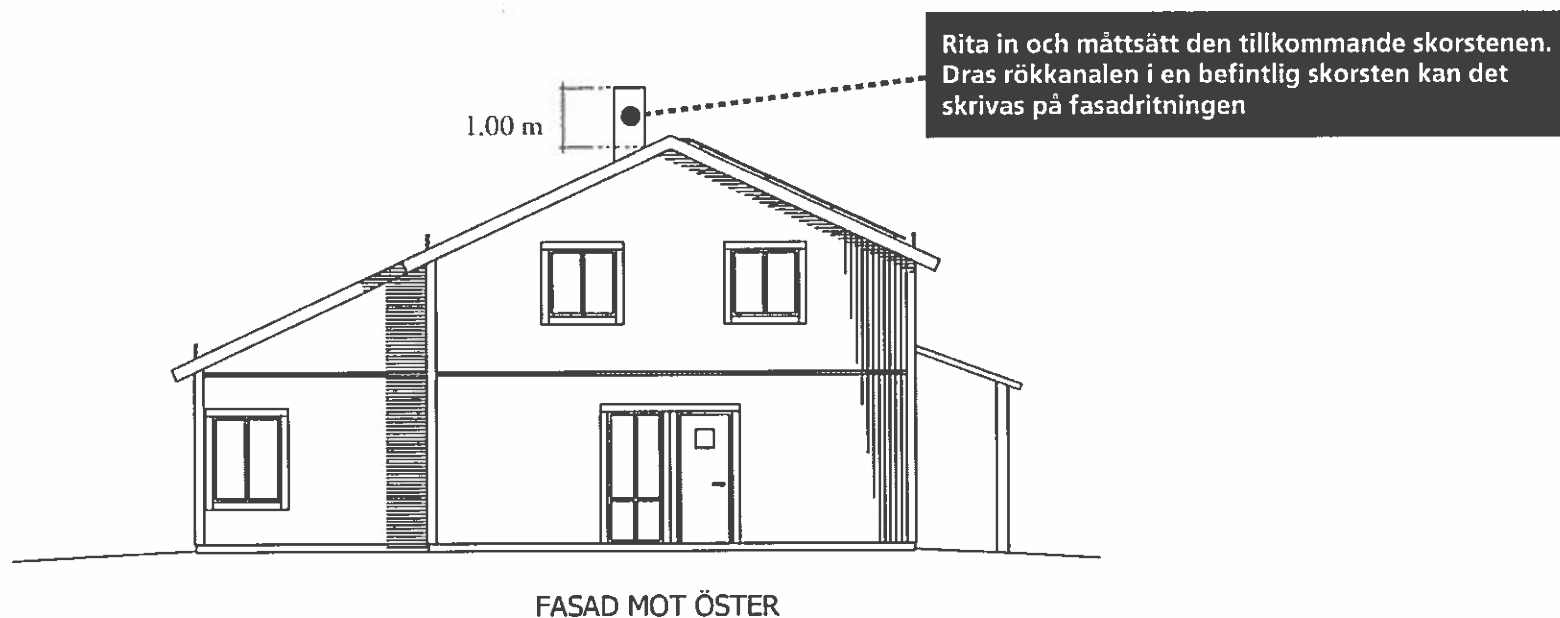

Skala 1:100


## Fasadritning

Fasadritningen ska redovisas för att en bedömning om skorstenen är bygglovspliktig ska kunna göras. Generellt gäller att om skorstenen blir högre än 2 meter, från takmaterialet till toppen, är den bygglovspliktig. Det betraktas då som en fasadändring. Skorstenen ska minst vara 1 meter hög ovan takmaterial och mynna övernock.

## FASTIGHETS BETECKNING

Installation av eldstad  
Fasadritning  
Datum:      senast reviderad:  
A3 skala 1:100

# Exempelritningar för installation av eldstad

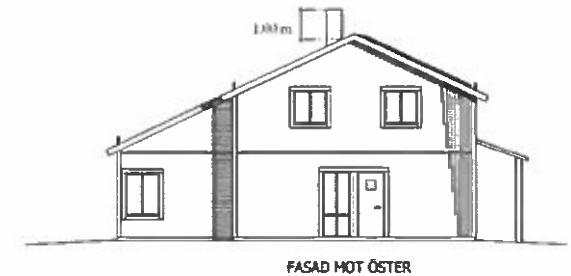

## När behövs anmälan?

Vid nyinstallation eller väsentlig ändring av en eldstad, exempelvis braskamin eller vedpanna, krävs att en anmälan görs till kommunen.

För att handläggningen av din anmälan eldstad ska gå snabbt och smidigt är det viktigt att ritningarna innehåller rätt information från början.

Följande handlingar ska du lämna in när du gör en anmälan eldstad:

- Anmälanblankett (ifylld och underskriven)
- Planritningar som visa placering av eldstaden och röckanalen.
- Fasadritning där skorstenens läge och höjd framgår

## Gemensamt för alla ritningar är att de:

- Ritas i skala 1:100
- Är fackmässigt utförda, tydliga och lättlästa på vitt olinjerat papper i A3-format.
- Ska vara måttsatta i meter, med två decimalers noggrannhet.
- Ska innehålla information om vad som finns på ritningen, fastighetsbeteckning, skala och skalstock samt datum.

### FASTIGHETSBECKNING

Nybyggnad av enbostadshus  
Planritning  
Datum:      senast reviderad:  
A3 skala 1:100

Skala 1:100

Mer information om hur ansökningshandlingarna ska se ut hittar du i våra ritningsexempel på nästkommande sidor.

**Välkommen med din anmälan!**